



PLAN D'EVACUATION R+1

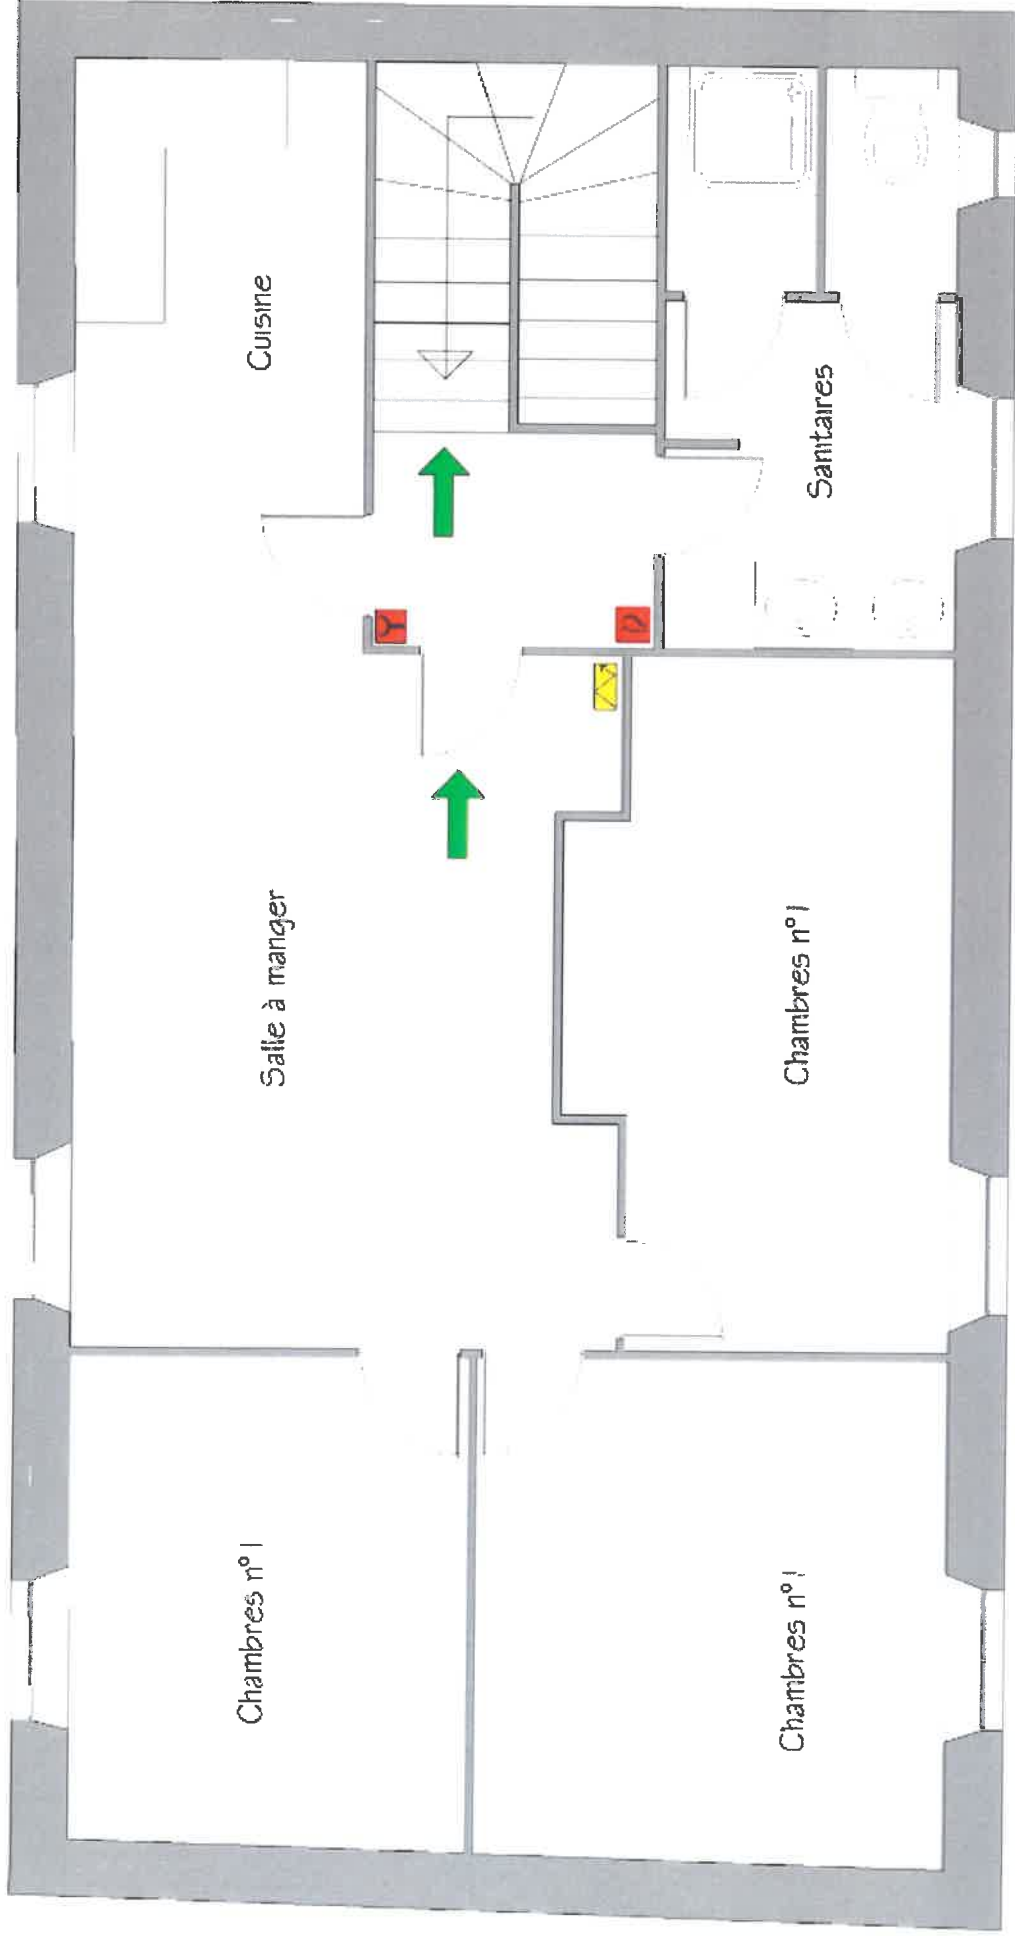

-  SORTIE DE SECOURS
-  ALARME INCENDIE
-  COUTURE ELECTRIQUE
-  ALARME INCENDIE

PLAN D'EVACUATION R+1

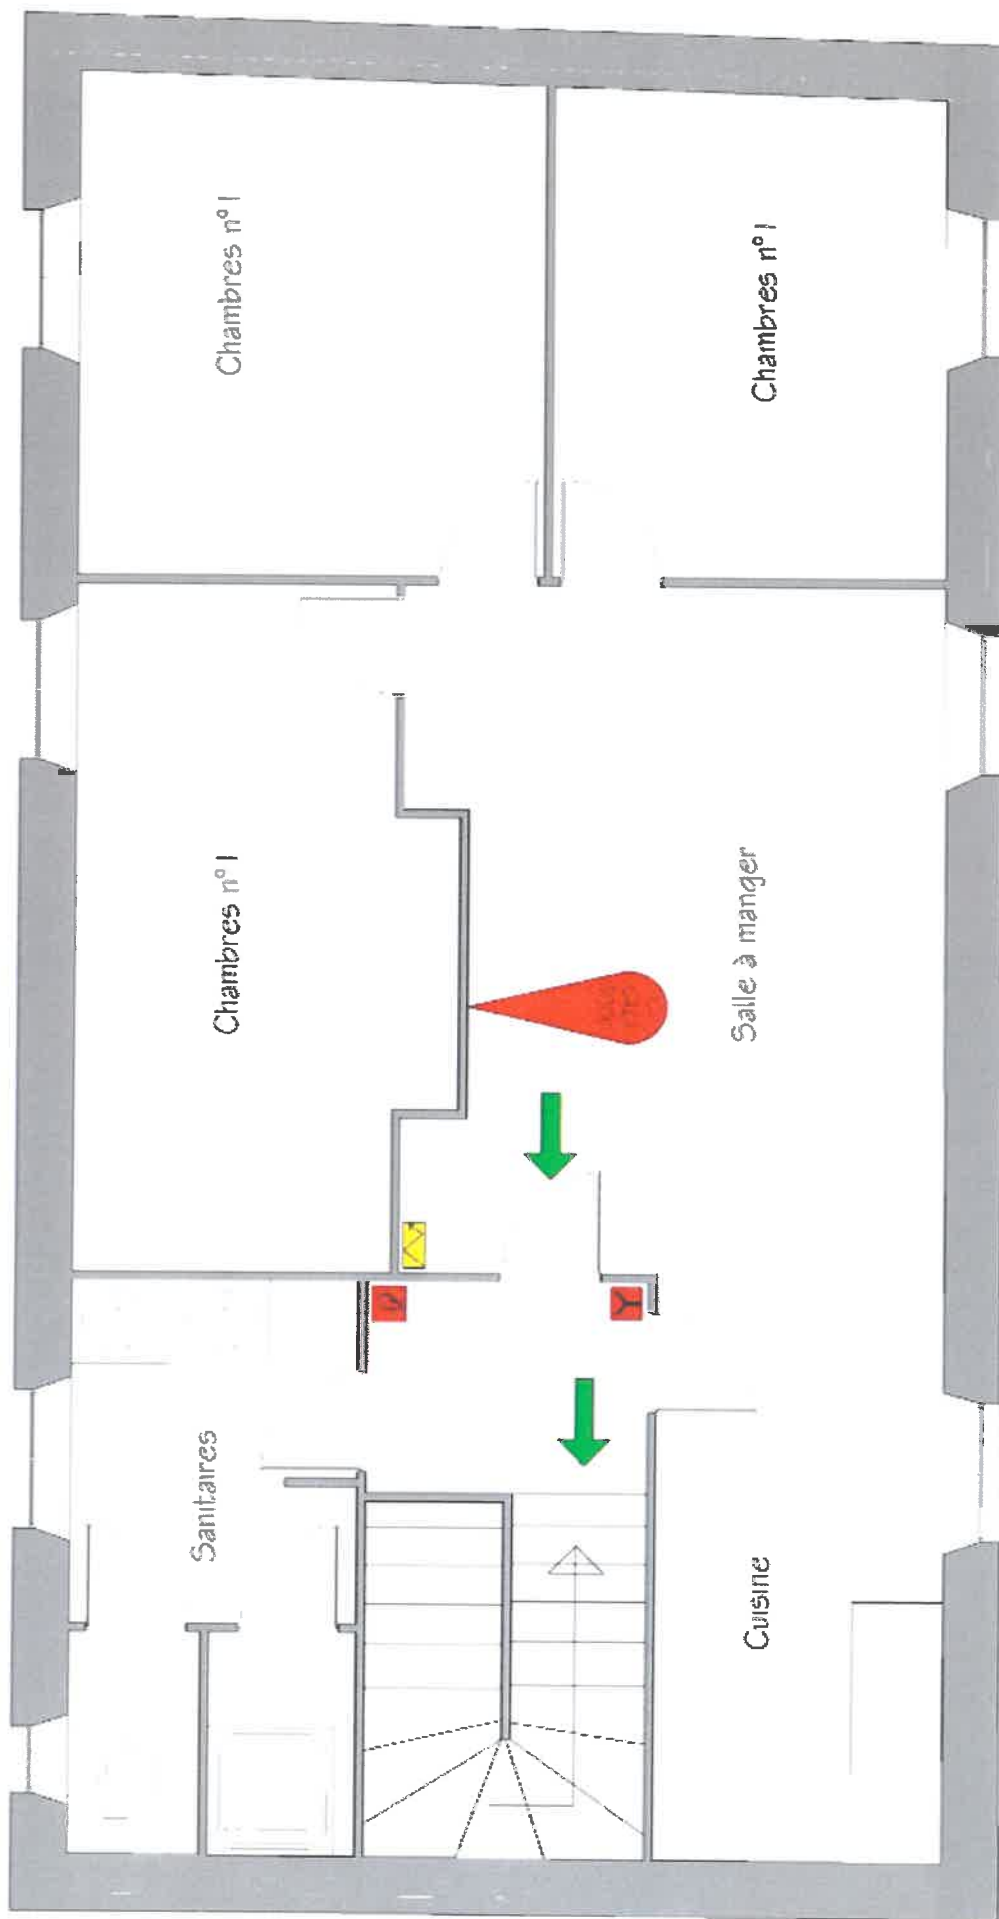

↑ SORTIE DE SECOURS



EXTINCTEUR

ALARME INCENDIE



COURBE ELECTRIQUE



ALARME INCENDIE